

COMUNE di PREMIA (Provincia del V.C.O.)

OGGETTO:

Opere per ristrutturazioni edilizie su immobili ad uso non abitativo, con riqualificazione degli spazi esterni, il tutto sito nel capoluogo zona Piazza Mercato.

PROPRIETA':

Barbetta Ivan, residente a Premia (VB) Via Albogno n. 6
Barbetta Paolo, residente a Premia (VB) Via Piazza n. 24

ELABORATI:

Ambito d'Intervento.


tavola 3

scala: 1:200

data: dicembre 2022

i committenti


i tecnici


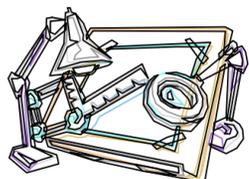


STUDIO TECNICO BARBETTA Geom. PAOLO
Via Albogno, 6
28866 - Premia (VB)
Tel. 0324.627804 - Fax 0324.340204
e-mail: geobarbetta@libero.it
Partita I.V.A.: 01946360037

6T

PLANIMETRIA GENERALE AMBITO D'INTERVENTO scala 1:200

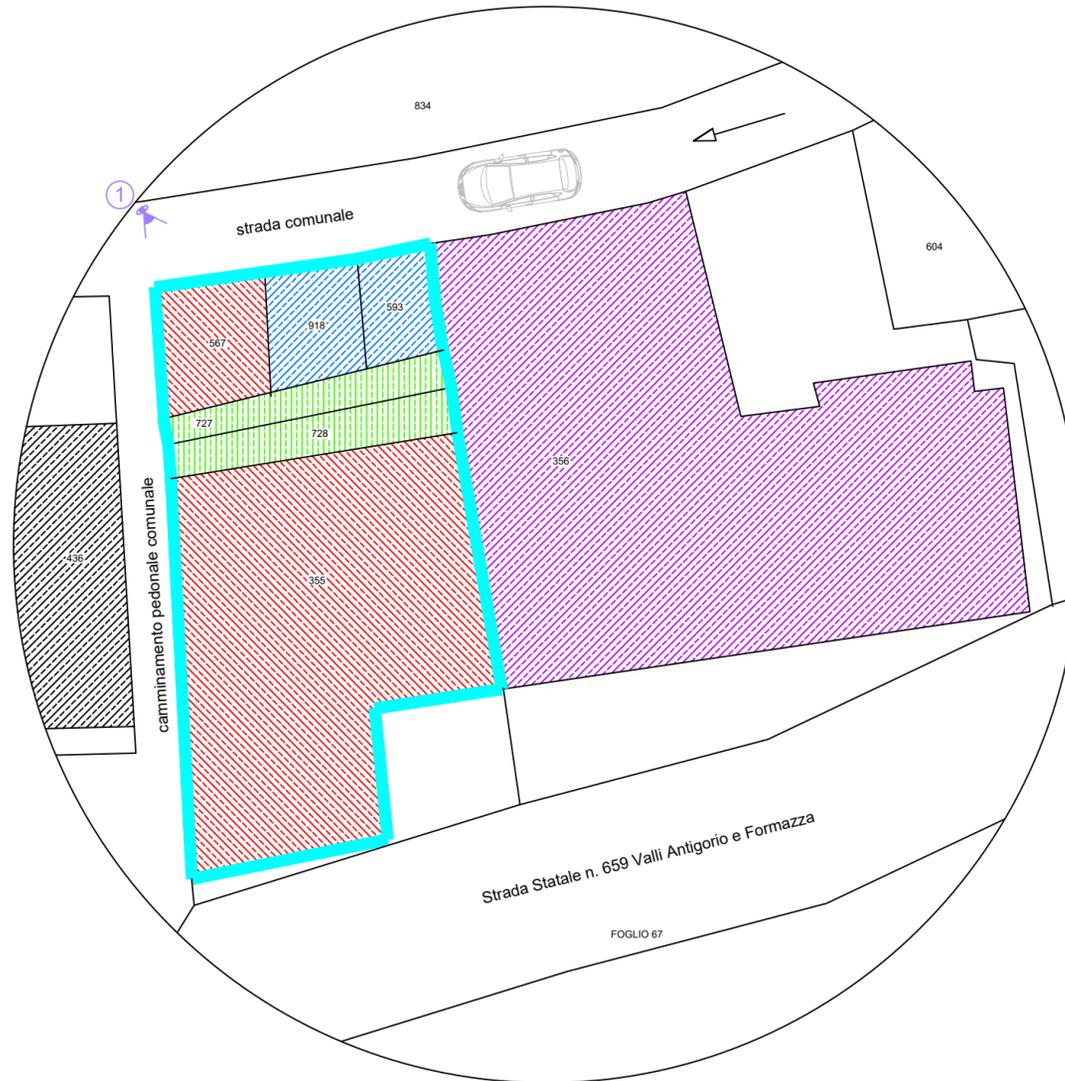

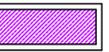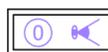- | | |
|---|---|
|  mapp. 372,378 - Proprietà Minoli Serafino
Grecchi Nadia, Setti Augusta
Minoli Natalino, Barbetta Ivan e Paolo |  mapp. 593, 918 - Proprietà Minoli Serafino
Grecchi Nadia |
|  mapp. 356 - Proprietà Minoli Serafino
Grecchi Nadia, Minoli Natalino, Setti Augusta |  mapp. 567,355 - Proprietà Barbetta Ivan e Paolo |
|  delimitazione area intervento
"Piano di Recupero" |  punto di ripresa fotografica |

RIPRESA SATELLITARE AMBITO D'INTERVENTO



- | |
|--|
|  delimitazione area intervento
"Piano di Recupero" |
|--|